

# RESIDENTIE ARNOLDUS




Appartement 8

niveau 2

2 slaapkamers

oppervlakte BVO: 109.79 m<sup>2</sup>

terras BVO: 8.48 m<sup>2</sup>

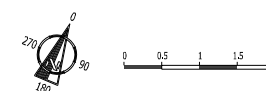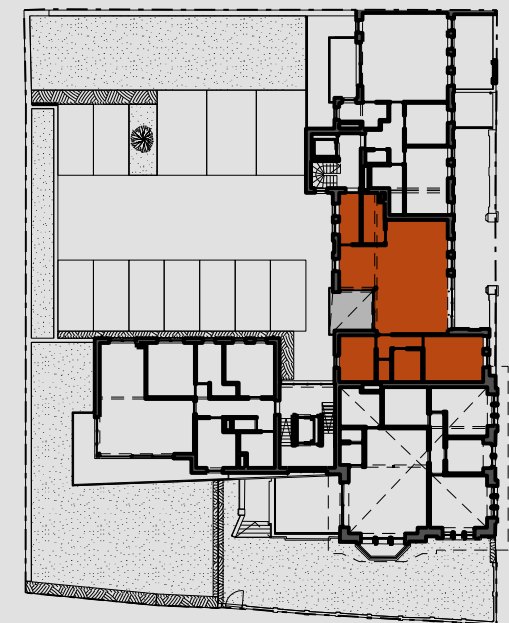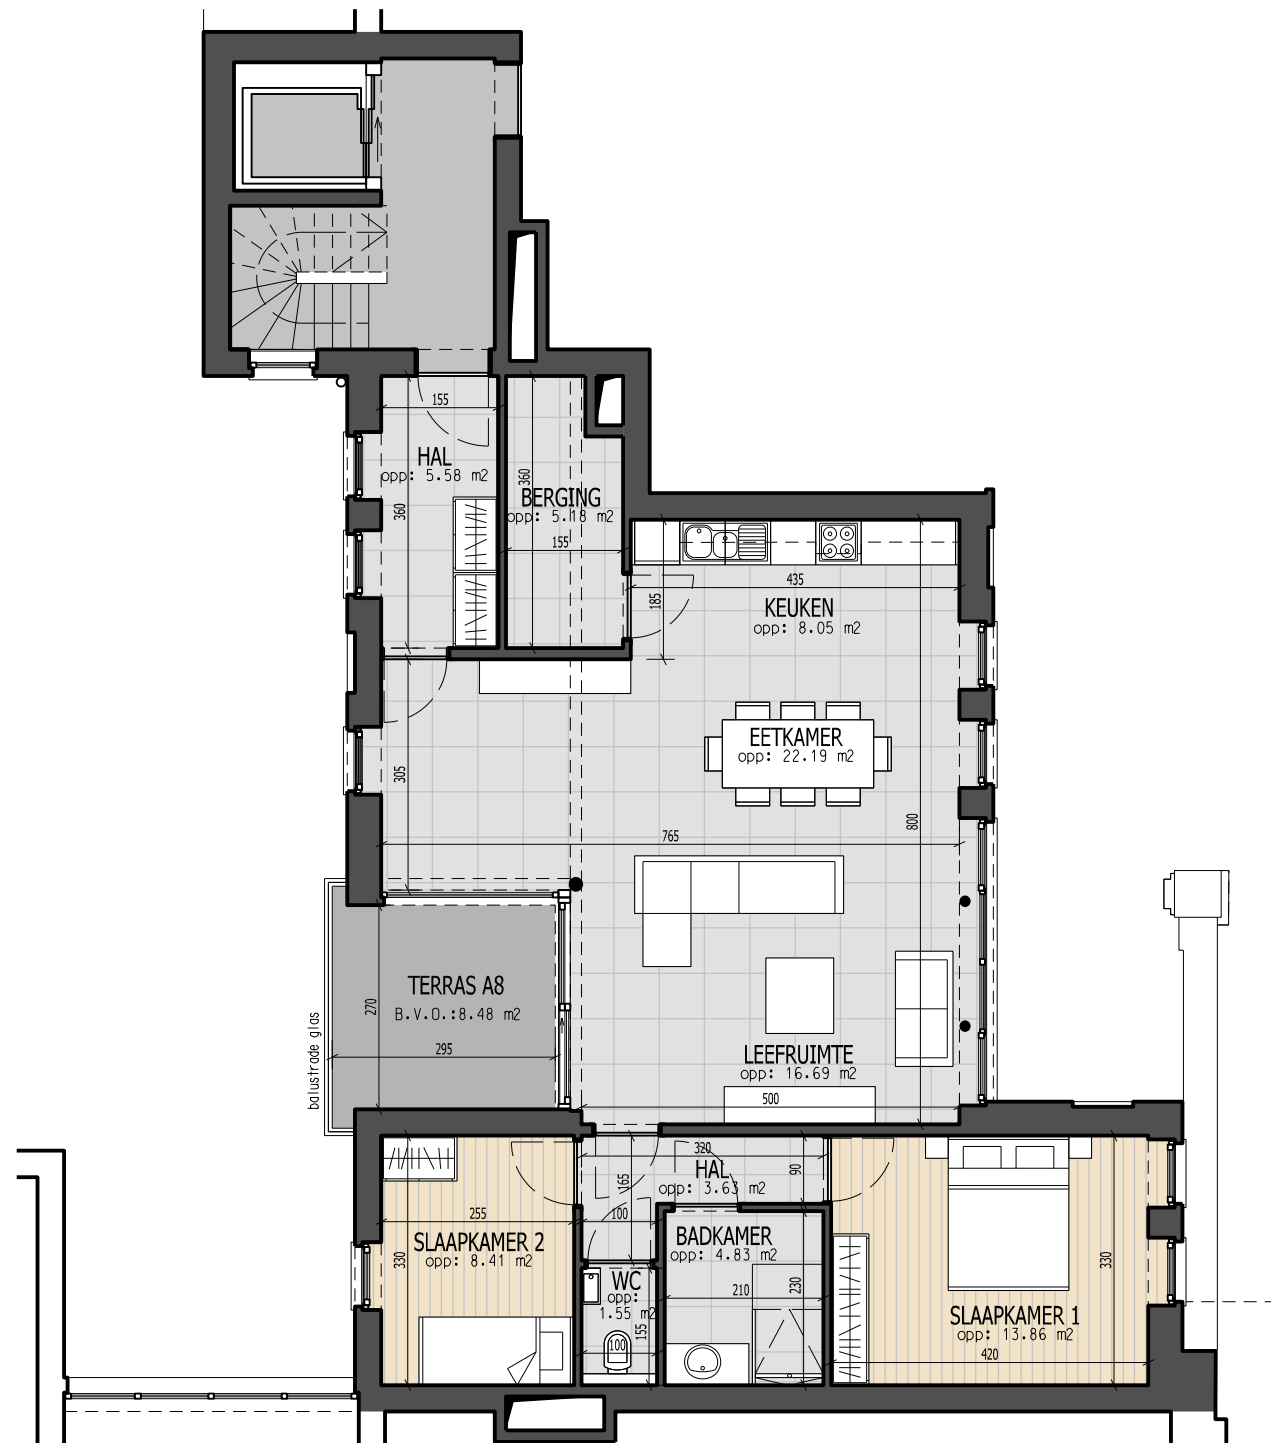

De verkoopplannen geven een weergave van de indeling van het appartement op het betreffende niveau. Omwille van technische bestellingen van de Ingenieurs, de architecten en/of de promotor zijn wijzigingen die verband houden met bestellingen omtrent HVAC, elektriciteit, stabiliteit, vloerbedekking, etc. ... steeds mogelijk. De afmetingen en oppervlaktes op de verkoopplannen zijn bij benadering. (Bijvoorbeeld wijzigingen door lokale vokers, leidingen, draagstructuren...) In de berging is er steeds een zone voorbehouden voor de plaatsing van technische installaties. Het meubilair inclusief inbouwkasten zijn niet inbegrepen en worden louter ter illustratie afgebeeld.

Ontwerper: Architecten Demeestere + Garryn & Partners bvba  
Politiekevengenenstraat 24 bus 0001 9600 Ronse

## NEO-PROJECTS

[www.benjaminverkoopt.be](http://www.benjaminverkoopt.be)

**Benjamin.**  
0494/87.59.96